



PREMIUM APARTAMENTY

Apartamenty Premium OPOLE ul. Kaliska

BUDYNEK NR:

A

MIESZKANIE NR:



A1/04

PIĘTRO:

PARTER

KLATKA NR:

1

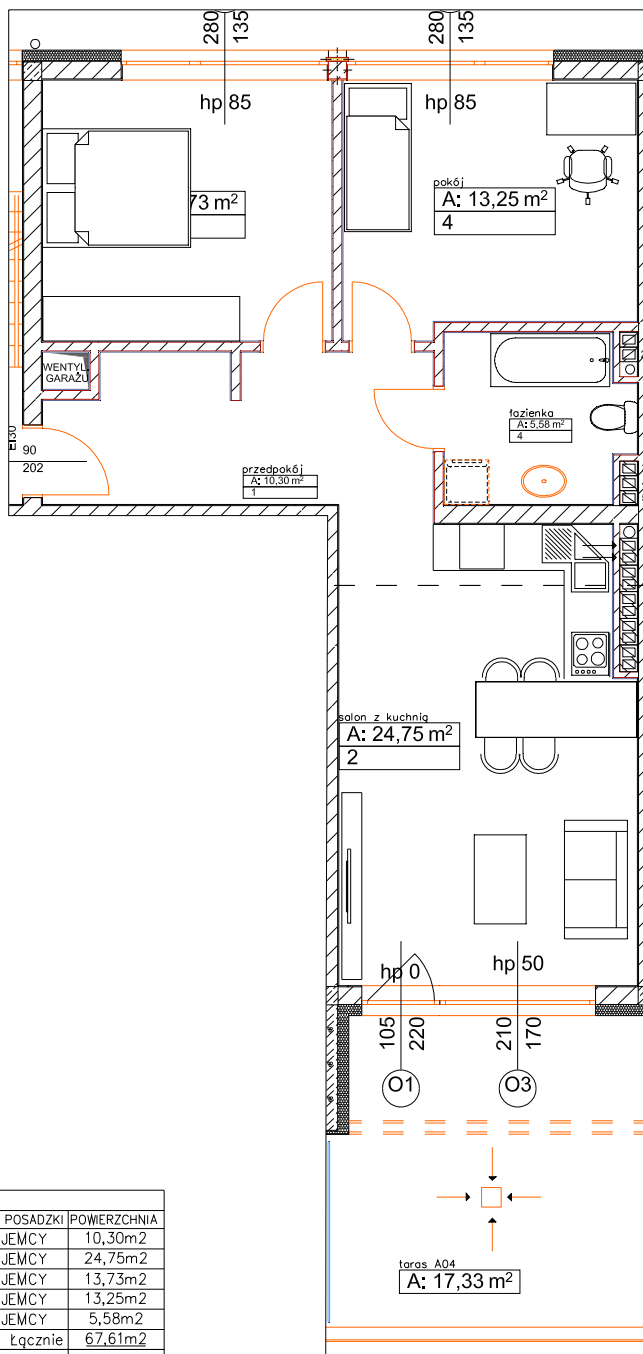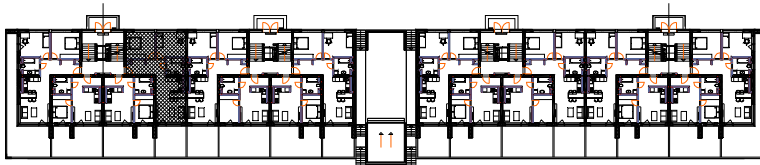

MIESZKANIE A1/04		
LP	NAZWA POMIESZCZENIA	POWIERZCHNIA
01	PRZEDPOKÓJ	WG NAJEMCY 10,30m ²
02	SALON+KUCHNIA	WG NAJEMCY 24,75m ²
03	POKÓJ	WG NAJEMCY 13,73m ²
04	POKÓJ	WG NAJEMCY 13,25m ²
05	ŁAZIENKA	WG NAJEMCY 5,58m ²
	Łącznie	67,61m ²

Powierzchnię pomieszczeń obliczono wg PN-ISO 9836:1997 przy założeniu grubości tynku 1.0cm.

SKALA:

1:100

RÓŻA WIATRÓW:



PODZIAŁKA:

0 1M 2M 3M 4M 5M