



PREMIUM APARTAMENTY

Apartamenty Premium OPOLE ul. Kaliska

BUDYNEK NR:
KLATKA NR:




A
1

MIESZKANIE NR:
A1/11

PIĘTRO:
PIĘTRO 1



ATLANTIS
DEVELOPER

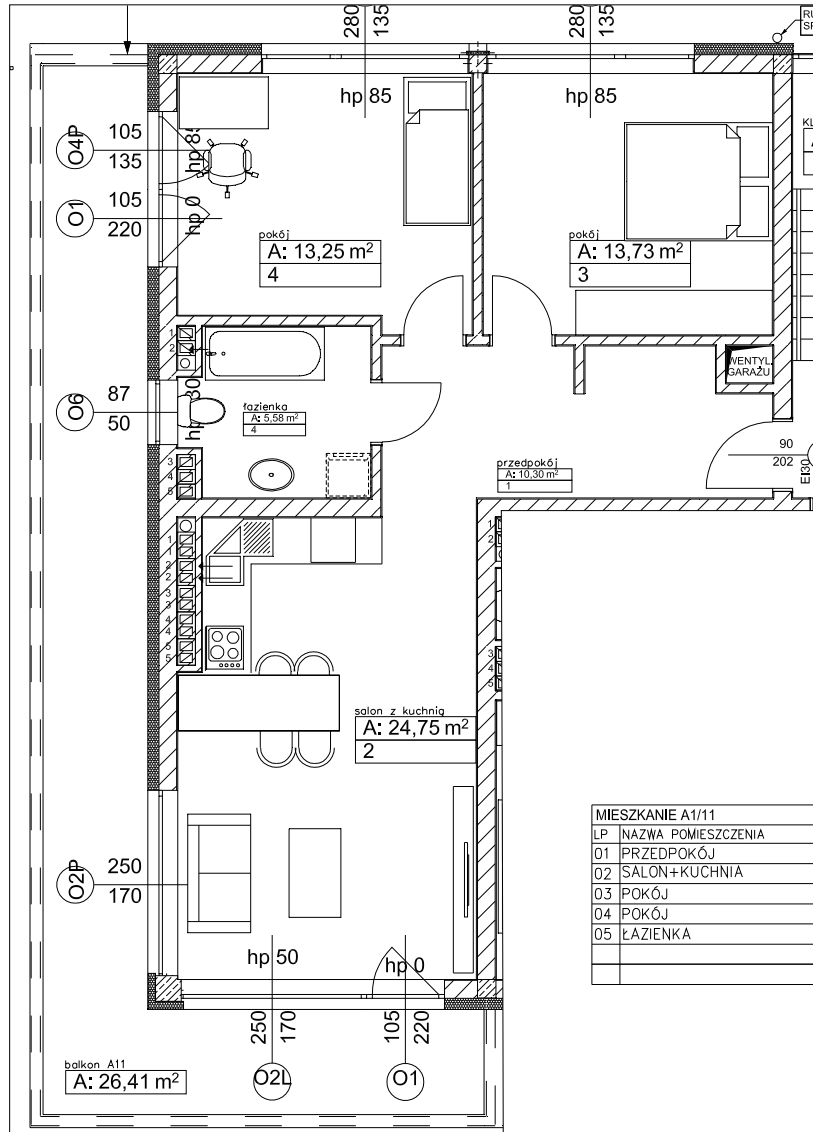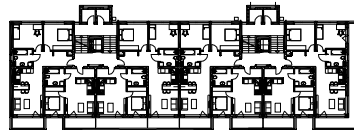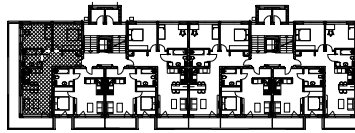

| MIESZKANIE A1/11 | | |
|------------------|---------------------|---------------------|
| LP | NAZWA POMIESZCZENIA | RODZAJ POSADZKI |
| 01 | PRZEDPOKÓJ | WG NAJEMCY |
| 02 | SALON+KUCHNIA | WG NAJEMCY |
| 03 | POKÓJ | WG NAJEMCY |
| 04 | POKÓJ | WG NAJEMCY |
| 05 | ŁAZIENKA | WG NAJEMCY |
| | | Łącznie |
| | | 67,61m ² |

Powierzchnię pomieszczeń obliczono wg PN-ISO 9836:1997 przy założeniu grubości tynku 1.0cm.

SKALA:

1:100

RÓŻA WIATRÓW:



PODZIAŁKA:

