



PREMIUM APARTAMENTY

Apartamenty Premium
OPOLE ul. Kaliska

BUDYNEK NR:

A

MIESZKANIE NR:




A1/13

PIĘTRO:

PIĘTRO 1

KLATKA NR:

1

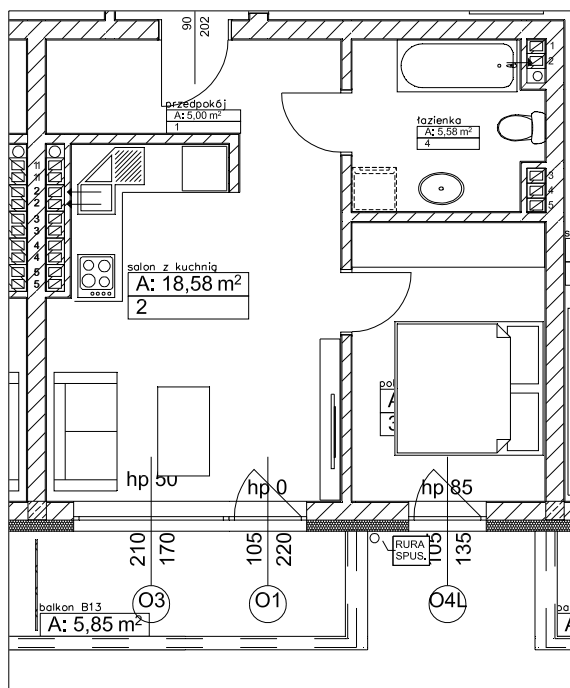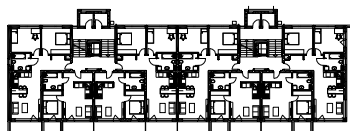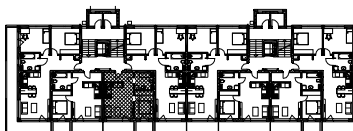

| MIESZKANIE A1/13 | | | |
|------------------|---------------------|-----------------|---------------------|
| LP | NAZWA POMIESZCZENIA | RODZAJ POSADZKI | POWIERZCHNIA |
| 01 | PRZEDPOKÓJ | WG NAJEMCY | 5,00m ² |
| 02 | SALON+KUCHNIA | WG NAJEMCY | 18,58m ² |
| 03 | POKÓJ | WG NAJEMCY | 9,76m ² |
| 04 | ŁAZIENKA | WG NAJEMCY | 5,58m ² |
| | | Łącznie | 38,92m ² |

Powierzchnię pomieszczeń obliczono wg PN-ISO 9836:1997 przy założeniu grubości tynku 1.0cm.

SKALA:

1:100

ROŻA WIATRÓW:



PODZIAŁKA:

