



PREMIUM APARTAMENTY

Apartamenty Premium OPOLE ul. Kaliska

BUDYNEK NR:

A

MIESZKANIE NR:


A1/14

PIĘTRO:

PIĘTRO 1

KLATKA NR:

1

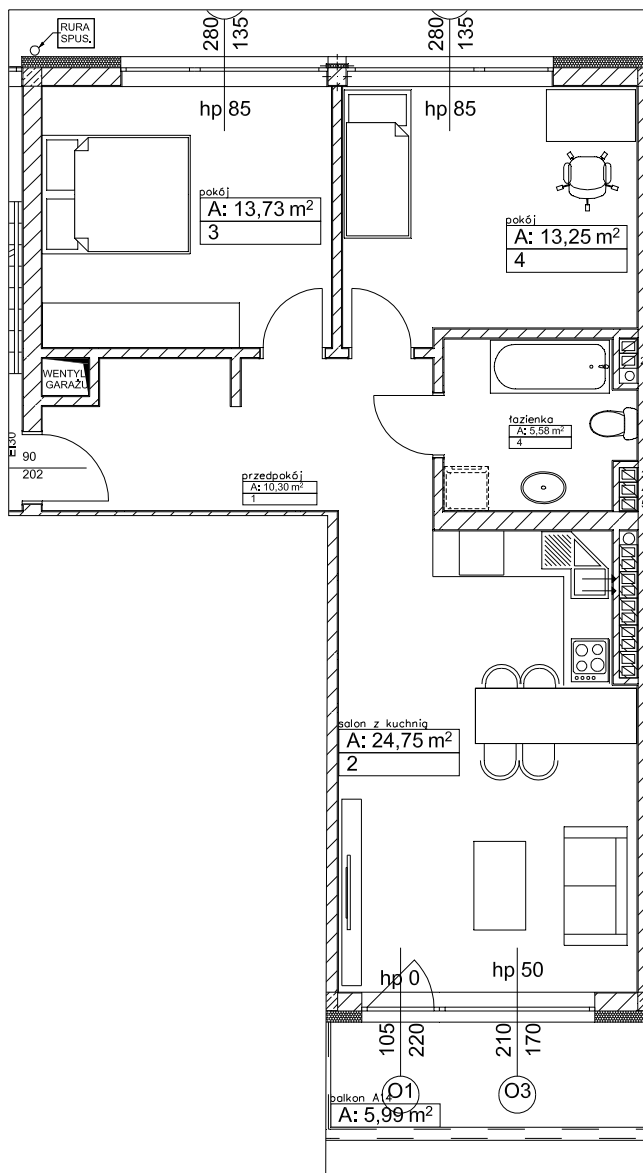

MIESZKANIE A1/14			
LP	NAZWA POMIESZCZENIA	RODZAJ POSADZKI	POWIERZCHNIA
01	PRZEDPOKÓJ	WG NAJEMCY	10,30m ²
02	SALON+KUCHNIA	WG NAJEMCY	24,75m ²
03	POKÓJ	WG NAJEMCY	13,73m ²
04	POKÓJ	WG NAJEMCY	13,25m ²
05	ŁAZIENKA	WG NAJEMCY	5,58m ²
		łącznie	67,61m ²

Powierzchnię pomieszczeń obliczono wg PN-ISO 9836:1997 przy założeniu grubości tynku 1.0cm.

SKALA:

1:100

RÓŻA WIATRÓW:



PODZIAŁKA:

0 1M 2M 3M 4M 5M