



PREMIUM APARTAMENTY

Apartamenty Premium OPOLE ul. Kaliska

BUDYNEK NR:

B

MIESZKANIE NR:



B1/01

PIĘTRO:

PARTER

KLATKA NR:

1

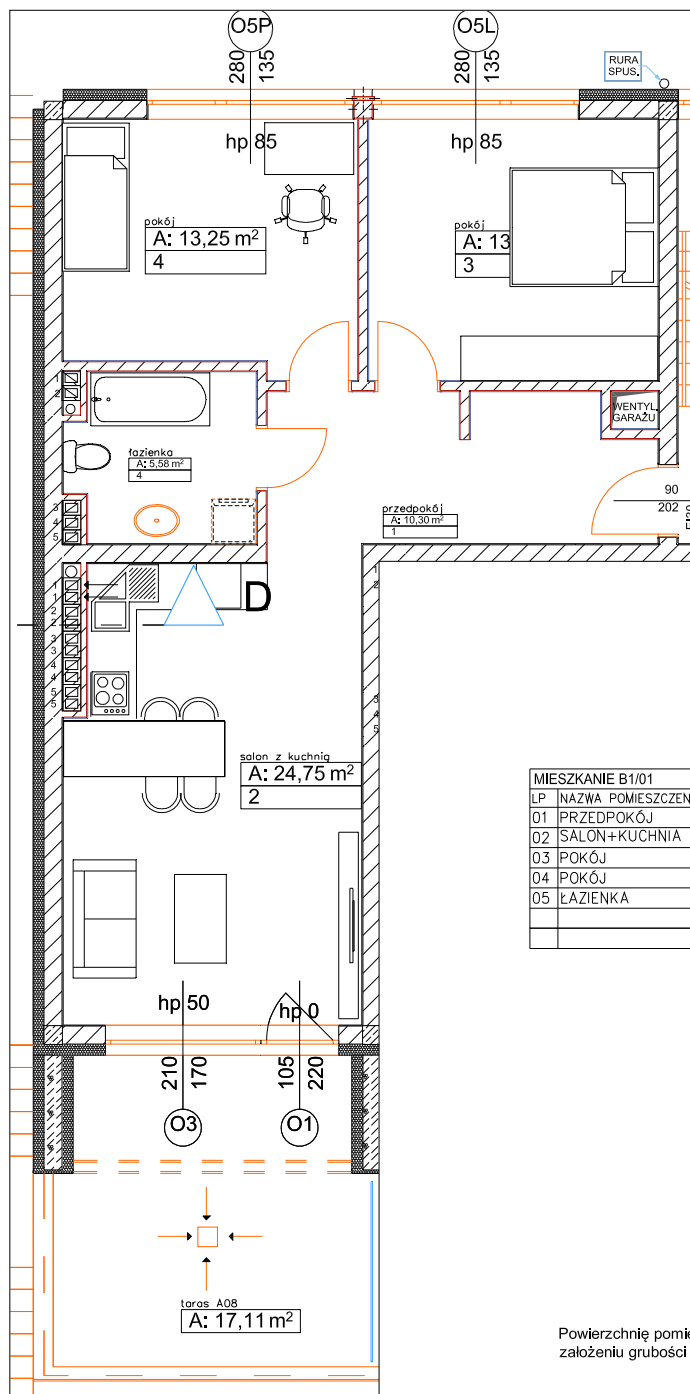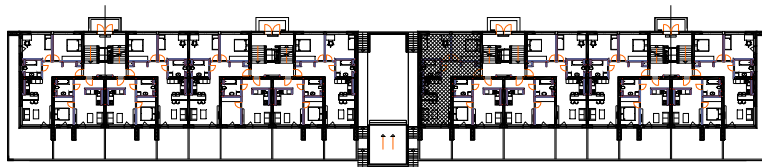

MIESZKANIE B1/01		
LP	NAZWA POMIESZCZENIA	RODZAJ POSADZKI
01	PRZEDPOKÓJ	WG NAJEMCY
02	SALON+KUCHNIA	WG NAJEMCY
03	POKÓJ	WG NAJEMCY
04	POKÓJ	WG NAJEMCY
05	ŁAZIENKA	WG NAJEMCY
Łącznie		67,61m ²

Powierzchnię pomieszczeń obliczono wg PN-ISO 9836:1997 przy założeniu grubości tynku 1.0cm.

SKALA:

1:100

RÓŻA WIATRÓW:



PODZIAŁKA:

