



# PREMIUM APARTAMENTY

## Apartamenty Premium OPOLE ul. Kaliska

BUDYNEK NR:

B

MIESZKANIE NR:




B1/23

PIĘTRO:

PIĘTRO 2

KLATKA NR:

1

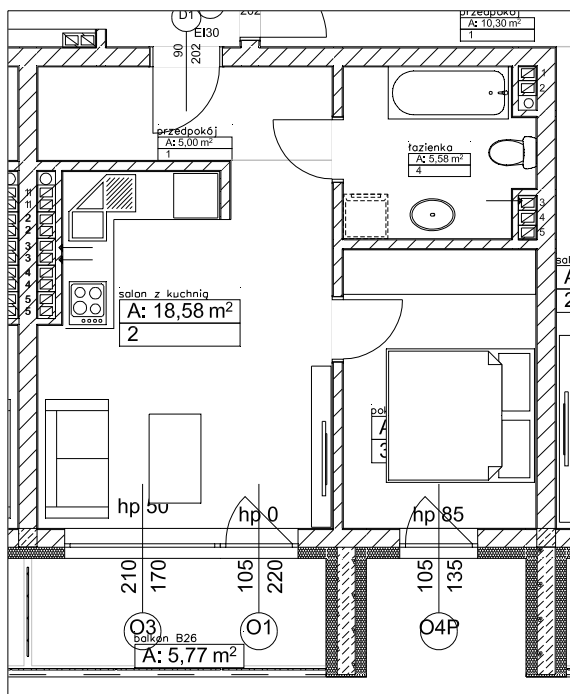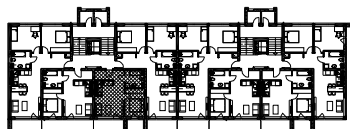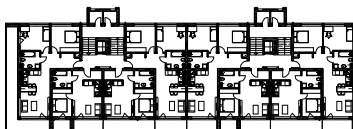

MIESZKANIE B1/23			
LP	NAZWA POMIESZCZENIA	RODZAJ POSADZKI	POWIERZCHNIA
01	PRZEDPOKÓJ	WG NAJEMCY	5,00m <sup>2</sup>
02	SALON+KUCHNIA	WG NAJEMCY	18,58m <sup>2</sup>
03	POKÓJ	WG NAJEMCY	9,76m <sup>2</sup>
04	ŁAZIENKA	WG NAJEMCY	5,58m <sup>2</sup>
	Łącznie		38,92m <sup>2</sup>

Powierzchnię pomieszczeń obliczono wg PN-ISO 9836:1997 przy założeniu grubości tynku 1.0cm.

SKALA:

1:100

RÓŻA WIATRÓW:



PODZIAŁKA:

