



PREMIUM APARTAMENTY

Apartamenty Premium
OPOLE ul. Kaliska

BUDYNEK NR:

B

MIESZKANIE NR:


B2/44

PIĘTRO:

PIĘTRO 4

KLATKA NR:

2

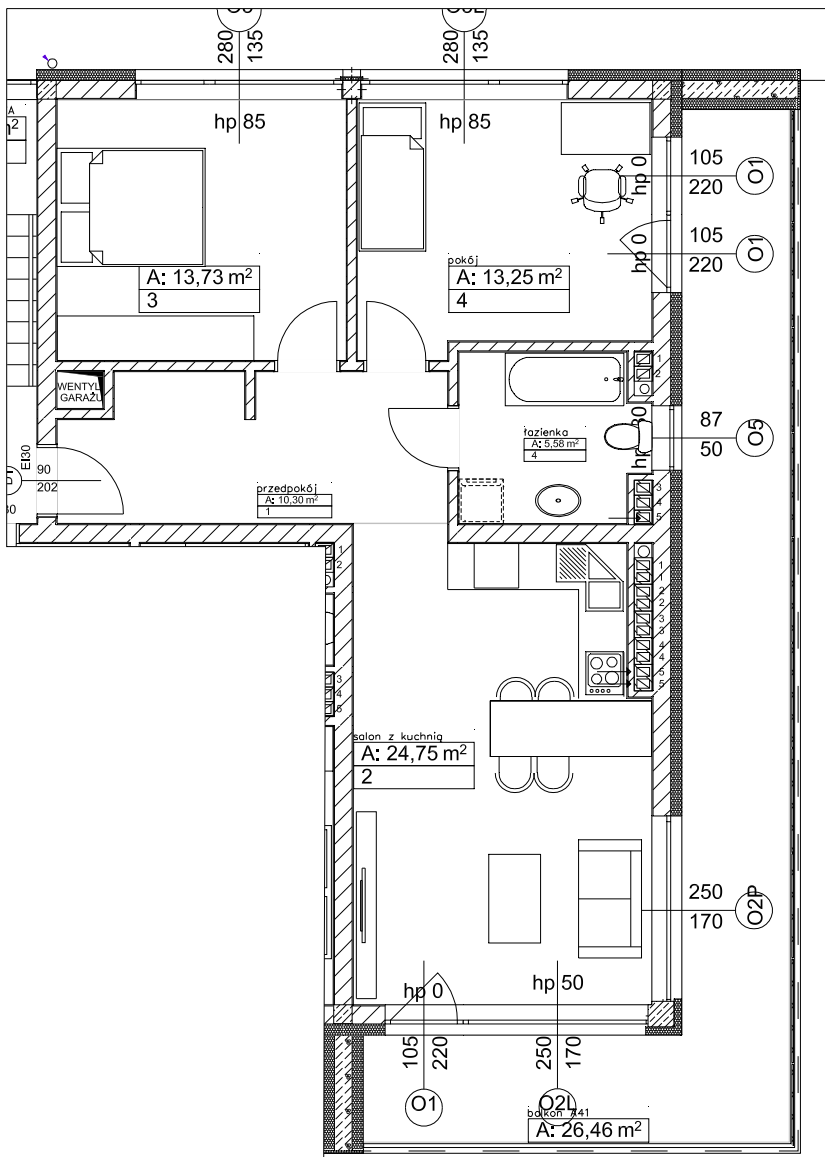

MIESZKANIE B2/44		
LP	NAZWA POMIESZCZENIA	POWIERZCHNIA
01	PRZEDPOKÓJ	WG NAJEMCY 10,30m ²
02	SALON+KUCHNIA	WG NAJEMCY 24,75m ²
03	POKÓJ	WG NAJEMCY 13,73m ²
04	POKÓJ	WG NAJEMCY 13,25m ²
05	ŁAZIENKA	WG NAJEMCY 5,58m ²
	łącznie	67,61m ²

Powierzchnię pomieszczeń obliczono wg PN-ISO 9836:1997 przy założeniu grubości tynku 1.0cm.

SKALA:

1:100

RÓŻA WIATRÓW:



PODZIAŁKA:

